

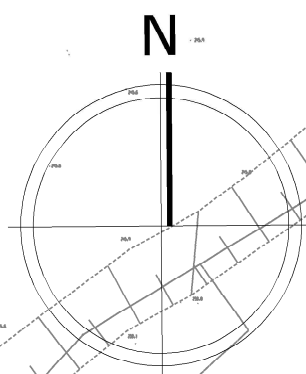


RYSUNEK PLANU SKALA 1:2000

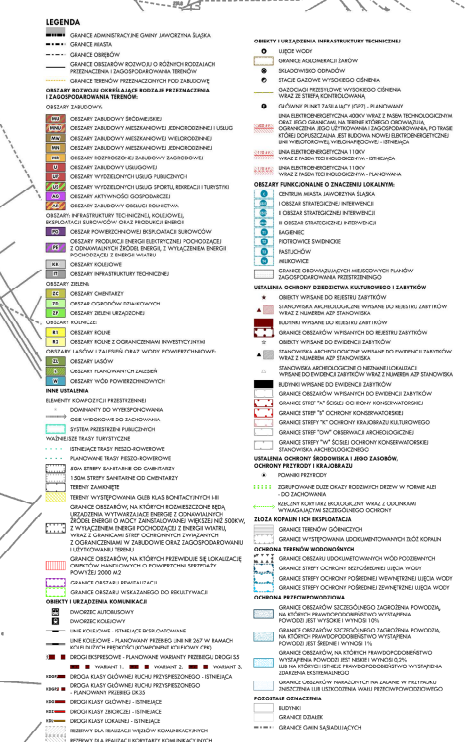

Wyrys ze Studium uwarunkowań i kierunków zagospodarowania przestrzennego gminy Jaworzyna Śląska

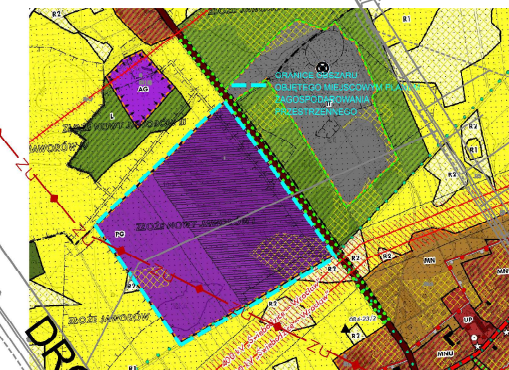

2G
12,31 ha

1G
18,79 ha

A diagram showing a triangular mesh. A red line segment is drawn across the mesh, labeled "Złozé Nowy Jawo". The segment starts at a vertex and ends at another vertex, passing through several other vertices. The mesh is composed of several triangles, some of which are shaded with diagonal lines.

geologicznych i geologicznych
energetycznych
napięcie 400kV
powierzchni
energetycznych
napięcie 400kV Świebodzice-Wrocław
wynajęcie powierzchni terenu
udokumentowanych złóż kopalin
terenów górniczych
obszarów górniczych

MAPA ZASADNICZA UKŁAD 2000(5)
POZYSKANA Z PAŃSTWOWEGO
ZASOBU GEODEZYJNEGO / KARTOGRAFICZNEGO

	Granica obszaru objętego miejscowym planem zagospodarowania
	Linia rozgraniczająca teren o różnych przeznaczeniach lub różnych zasadach zagospodarowania
	Nieprzekraczalna linia zabudowy
	Granice i obszar wydzielienia wewnętrznego
	Określenie położenia linii zabudowy
	Szerokość drogi wliczając rozgraniczających
	Teren ośrodka i wydobywa
	Teren komunikacji drogowej (miejscowej, drogi dojazdowej)
	Teren komunikacji drogowej wewnętrznej
	Symbol wydzielienia wewnętrznego