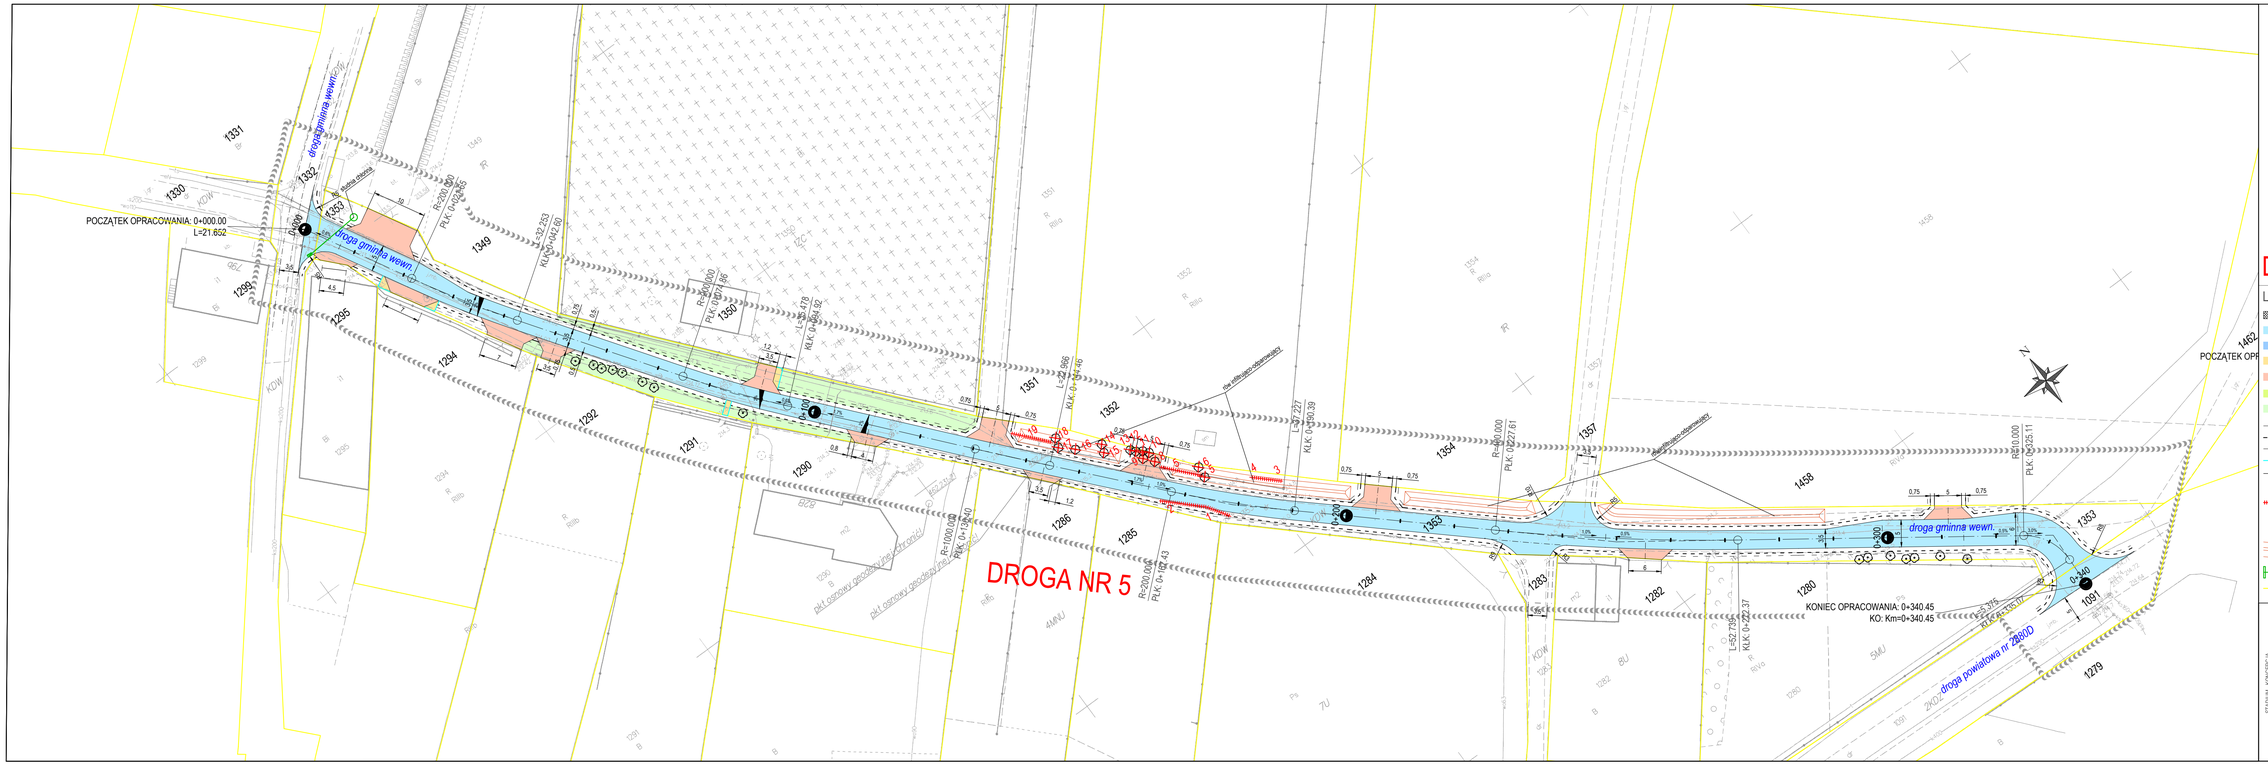

DROGA NR 5

LEGENDA - PZT:

- Istn. nawierzchnie drogowe
- Proj. jezdnia - nawierzchnia bitumiczna
- Proj. mijanka - nawierzchnia bitumiczna
- Proj. chodnik - nawierzchnia z kostki betonowej
- Proj. zjazd - nawierzchnia bitumiczna
- Proj. pas zadrzewień przydrożnych
- Proj. zieleń niska
- Proj. krawędź jezdni
- Proj. krawędź pobocza z kruszywa
- Proj. krawędź pobocza ziennego
- Proj. obrzeże betonowe
- Wymiary
- Istn. drzewa do pozostawienia
- Istn. krzewy przeznaczone do wycinki
- Istn. drzewa przeznaczone do wycinki
- Proj. nasadzenia zadrzewień przydrożnych
- Proj. skarpy rowów przydrożnych
- Proj. elementy sieci kd, przepusty
- Granice istniejących działek

Wykonał	BIURO PROJEKTÓW DROGOWYCH BPD ANCYGIER	ul. Dereszkiejów 19, 65-200 Żagań, tel. 683-665-456	
Inwestor	Powiat Świdnicki ul. Marii Skłodowskiej-Curie 7, 58-100 Świdnica		
Nazwa rysunku	Projekt zagospodarowania terenu		Skala 1:500
Obiekt	**"Przebudowa drogi dojazdowej nr 5 do gruntów rolnych na dz. nr 1353"** w ramach zadania inwestycyjnego pn.: "Opracowanie dokumentacji projektowo-kosztorysowej dla zagospodarowania poscalenieowego - Scalenie gruntów wsi Podrzewice Świdnickie i części wsi Pastuchów, gmina Jaworzyna Śląska, powiat świdnicki"		Numer rysunku 1
Część	Projekt Zagospodarowania Terenu		czerwiec 2023

Stanowisko	Imię i Nazwisko	Uprawnienia	Podpis
Projektant Branża Drogowa	mgr inż. Dariusz Ancygier	Projektowania bez ograniczeń w specjalności inżynieryjnej drogowej w BIDOS'nb	

STADIUM: KONCEPCJA