
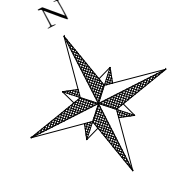


DROGA NR 3

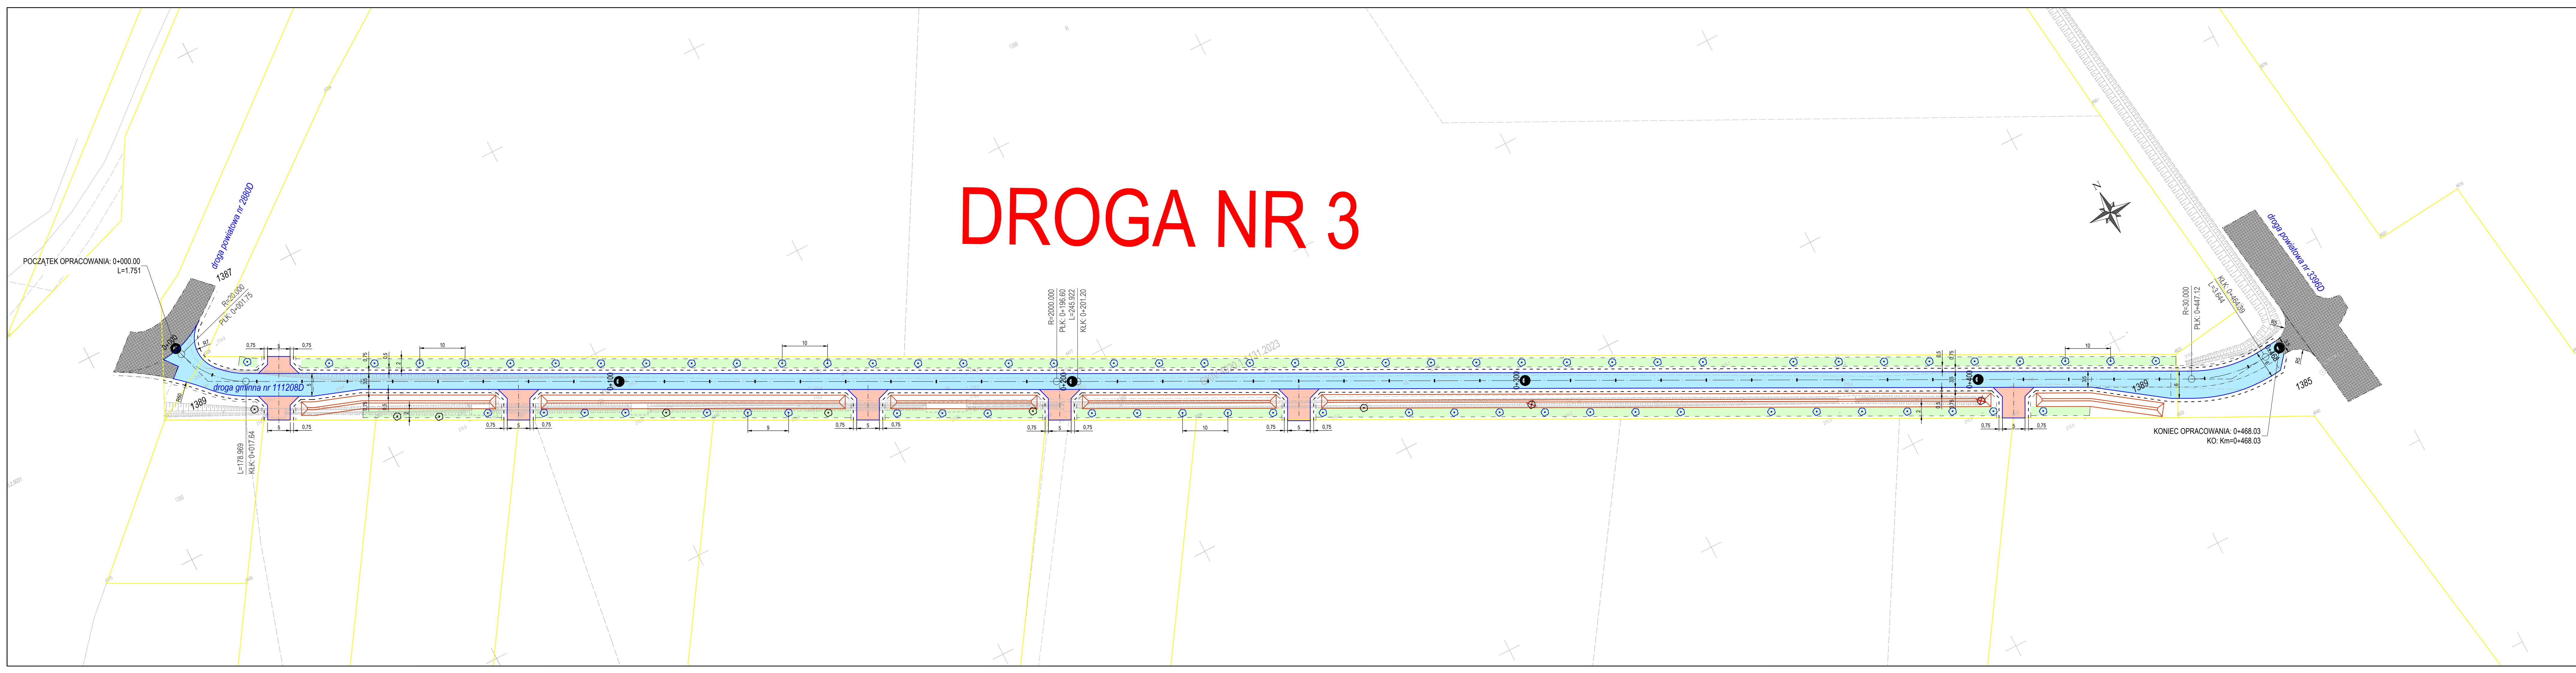

DROGA NR 3

LEGENDA - PZT:

- Istn. nawierzchnie drogowe
- Proj. jezdnia - nawierzchnia bitumiczna
- Proj. mijanka - nawierzchnia bitumiczna
- Proj. chodnik - nawierzchnia z kostki betonowej
- Proj. zjazd - nawierzchnia bitumiczna
- Proj. pas zadrzewień przydrożnych
- Proj. zieleni niska
- Proj. krawędź jezdni
- Proj. krawędź pobocza z kruszywa
- Proj. krawędź pobocza ziemnego
- Proj. obrzeże betonowe
- Wymiary**
- Istn. drzewa do pozostawienia
- Istn. drzewa przeznaczone do wycinki
- Proj. nasadzenia zadrzewień przydrożnych
- Proj. skarpy rowów przydrożnych
- Proj. elementy sieci kd, przepusty
- Granice istniejących działek

STADIUM: KONCEPCJA	Wykonat	BUREAU PROJEKTOWY DROGOWYCH	BPD ANCYLIER	ul. Geologiczna 19 61-200 Gogów tel. 69.960.406
	Investor	Powiat Świdnica ul. Marii Skłodowskiej-Curie 7, 58-100 Świdnica		
	Nazwa rysunku	Projekt zagospodarowania terenu		
	Obiekt	"Przebudowa drogi dojazdowej nr 3 do gruntów rolnych na dz. nr 1389" w ramach zadania inwestycyjnego pn.: "Opracowanie dokumentacji projektowo-kosztorysowej dla zagospodarowania poszczególnego - scalenie gruntów wsi Piotrowice Świdnickie i części wsi Pastuchów, gmina Jaworzyna Śląska, powiat Świdnicki"		
Skala	1:500			
Numeryczny rysunek	1			
Część	Projekt Zagospodarowania Terenu			
Podpis	czerwiec 2023			
Stanowisko	Imię i Nazwisko	Uprawnienia	Podpis	
Projektant	mgr inż. Dariusz Ancylisz	Projektowanie bez ograniczeń w specjalności inżynierskiej drogowej nr 8102/19		
Branża	Drogi			