


# DROGA NR 3

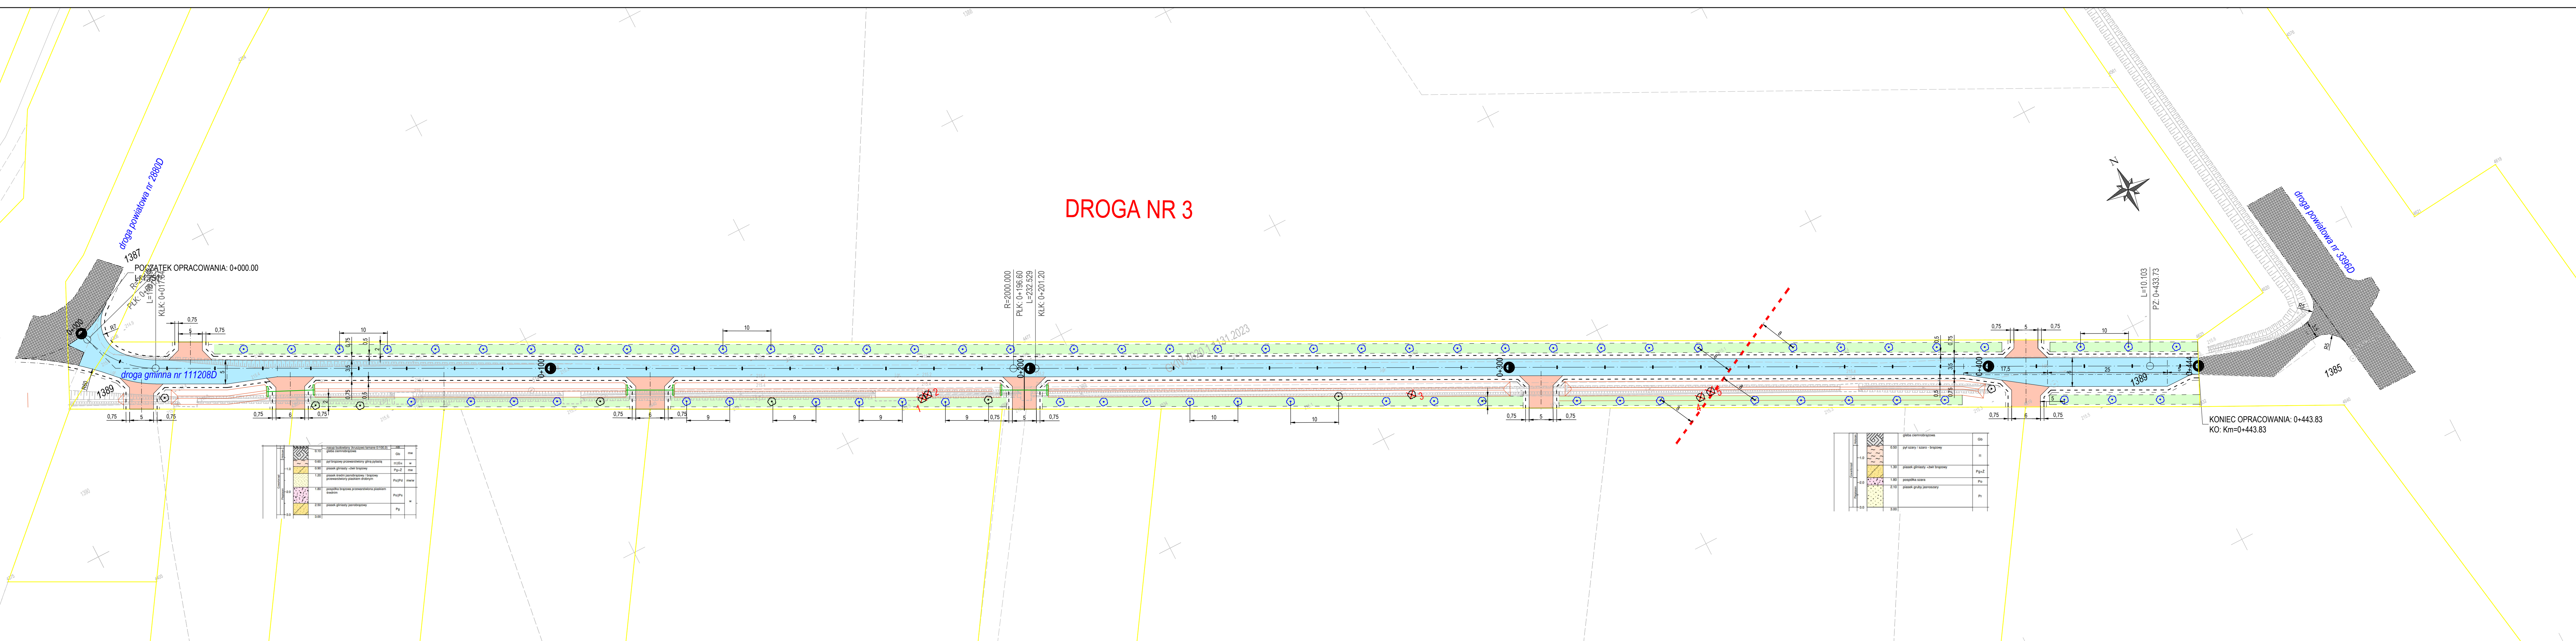

## DROGA NR 3

### LEGENDA - PZT:

- Istn. nawierzchnie drogowe
- Proj. jezdnia - nawierzchnia bitumiczna
- Proj. mijanka - nawierzchnia bitumiczna
- Proj. chodnik - nawierzchnia z kostki betonowej
- Proj. zjazd - nawierzchnia bitumiczna
- Proj. pas zadrzewień przydrożnych
- Proj. zieleni niska
- Proj. krawędź jezdni
- Proj. krawędź pobocza z kruszywa
- Proj. krawędź pobocza ziemnego
- Proj. obrzeże betonowe
- Wymiary
- Istn. drzewa do pozostawienia
- Istn. drzewa przeznaczone do wycinki
- Proj. nasadzenia zadrzewień przydrożnych
- Proj. skarpy rowów przydrożnych
- Proj. elementy sieci kd, przepusty
- Granice istniejących działek

STADIUM - KONCEPCJA	Wykonawca	BIURO PROJEKTOW DROGOWYCH	BPD ANCYGIER	ul. Gołogłowa 19 61-200 Opatów tel. 603-880-400
	Investor	Powiat Świdnicki ul. Marii Skłodowskiej-Curie 7, 58-100 Świdnica		
	Nazwa rysunku	Projekt zagospodarowania terenu		
	Skala	1:500		
Opis	"Przebudowa drogi dojazdowej nr 3 do gruntów rolnych na dz. nr 1389" w ramach zadania inwestycyjnego pn.: "Opracowanie dokumentacji projektowo-kosztorysowej dla zagospodarowania poszczególnego - Scalenie gruntów wsi Piotrowice Świdnickie i części wsi Pastuchów, gmina Jaworzyna Śląska, powiat Świdnicki"			
Stanowisko	Projekt Zagospodarowania Terenu			
Projektant	mgr inż. Dariusz Ancyger			Projechtowanie i wytyczenie w specjalności inżynierii drogowej nr 8800016
Uprawnienie	Podpis			czerniec 2023